


-Viviendas en Residencial Denia Beach-

78 viviendas, garajes, trasteros, zonas comunes y piscinas.

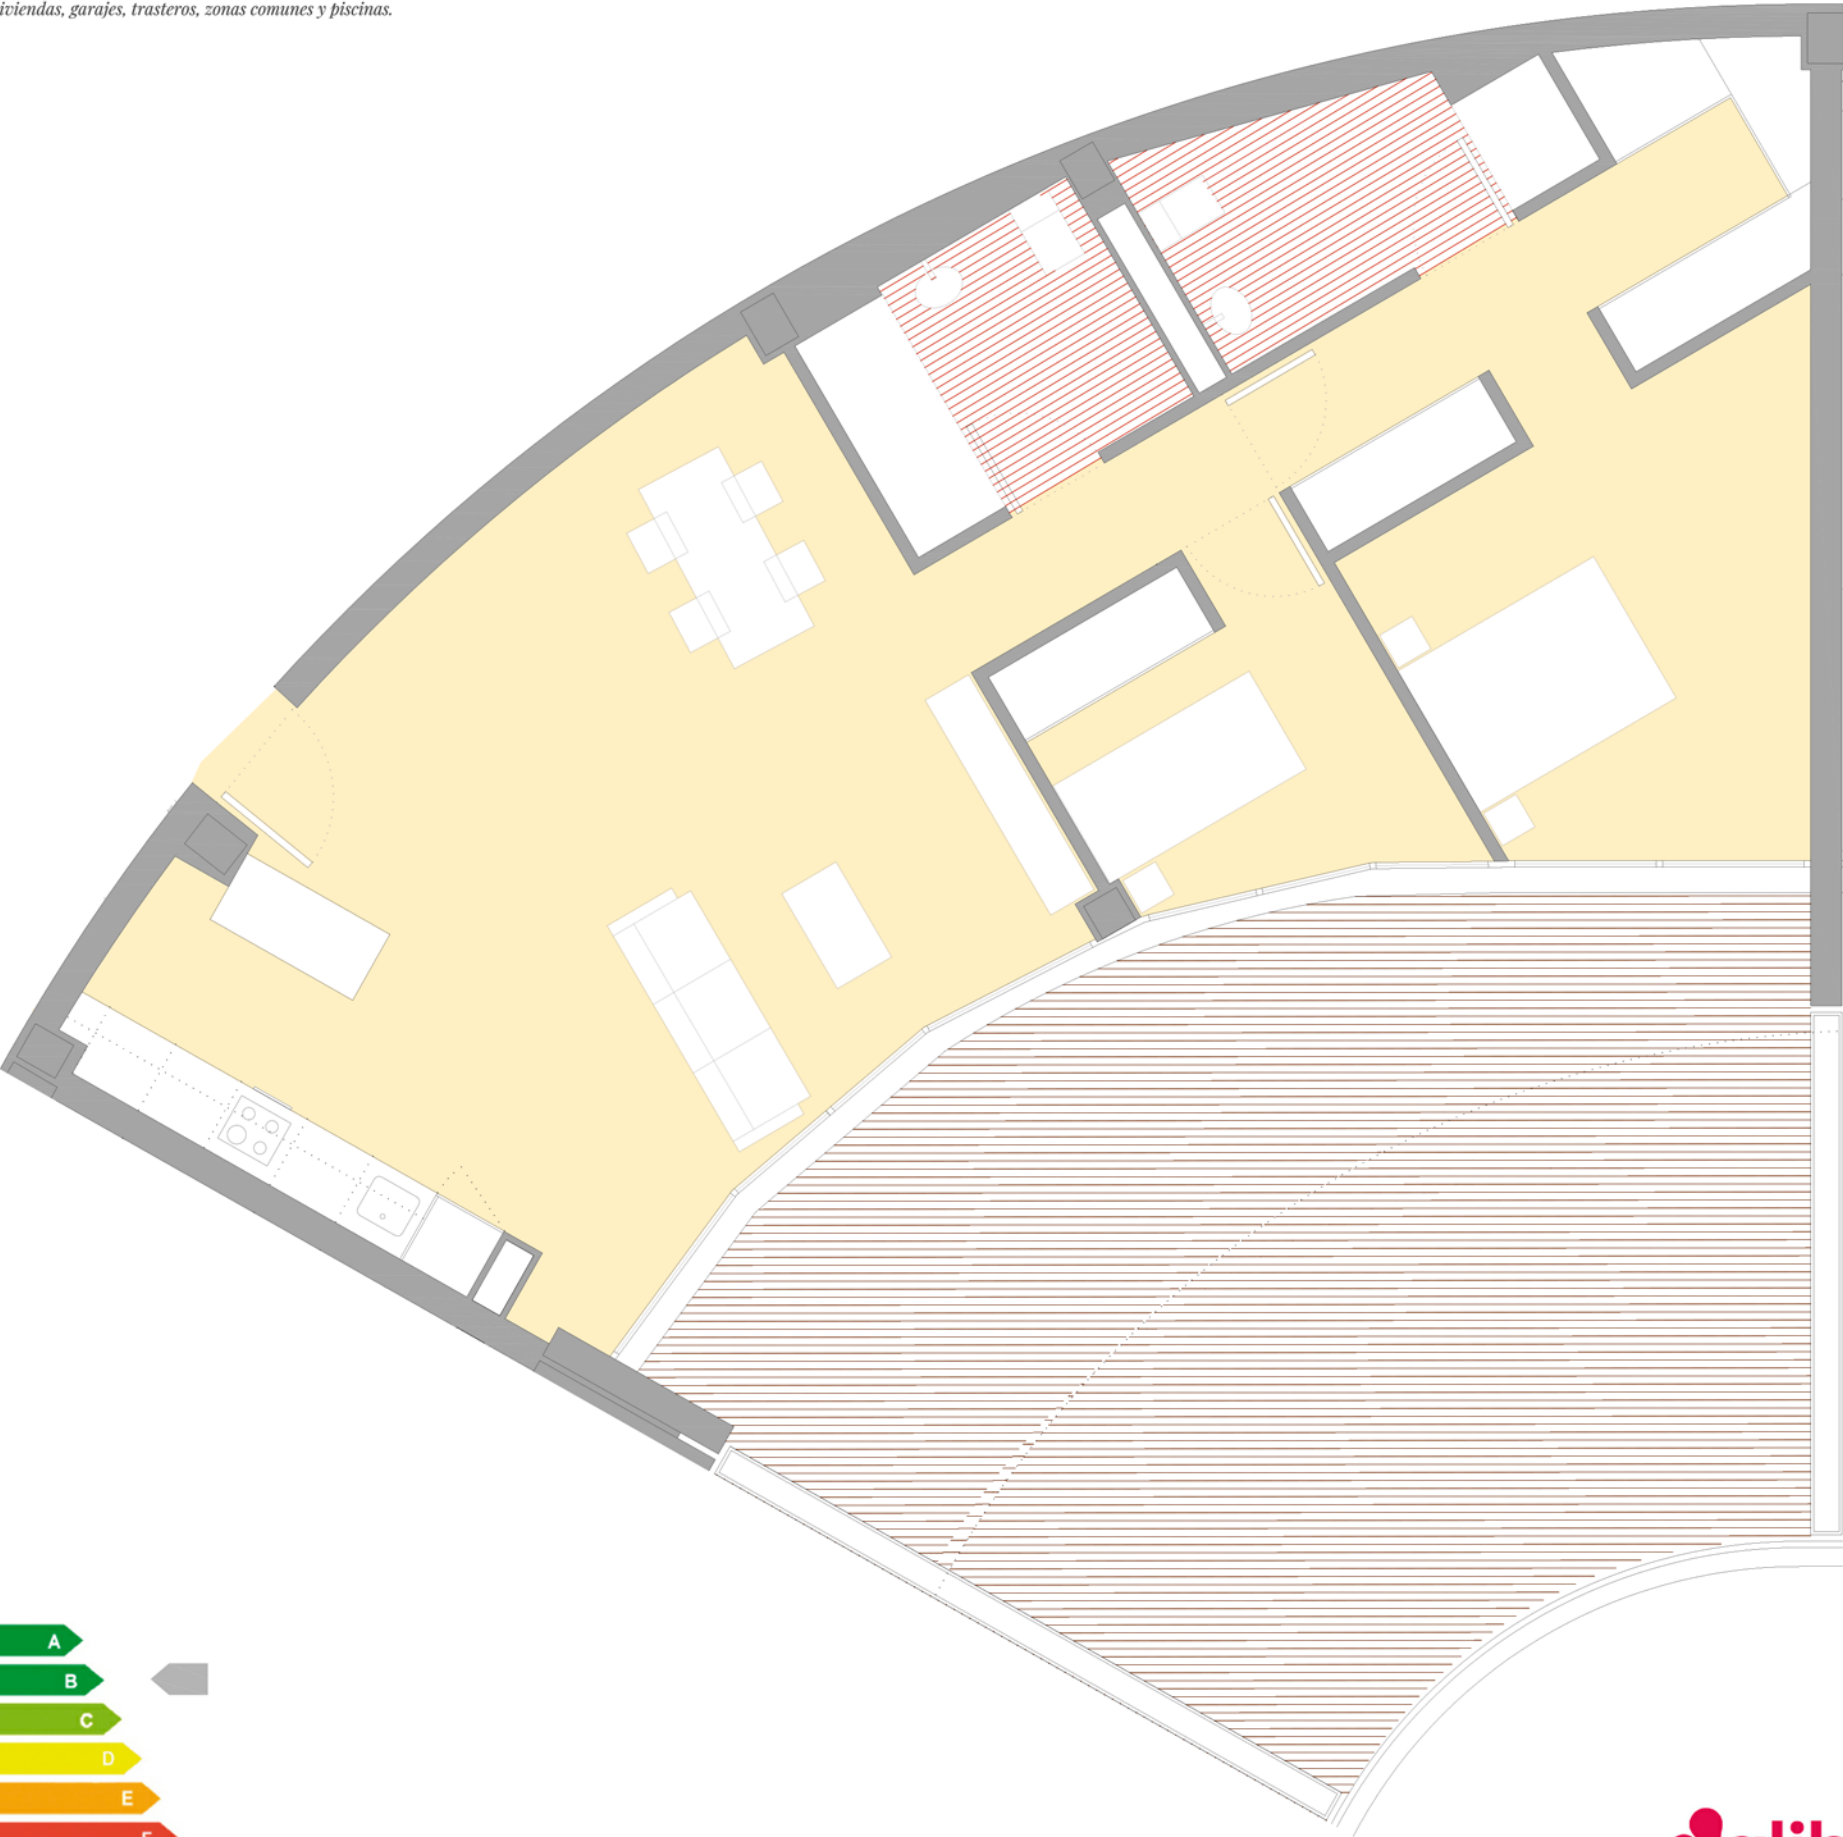

0 1 2 3 4 V1. Abril 2020



DENIA BEACH
— RESIDENCIAL —




Viviendas /

TIPO: 00_09 / ESCALERA: 02 / PLANTA: BAÑA

Superficies/

Pasillo	2,64 m ²
Comedor-estar	24,72 m ²
Cocina	11,05 m ²
Dormitorio principal	12,12 m ²
Vestidor dormitorio principal	7,73 m ²
Baño dormitorio principal	4,99 m ²
Dormitorio 1	6,26 m ²
Armario dormitorio 1	1,00 m ²
Baño 1	3,10 m ²
Superficie útil interior vivienda	73,61 m²
Superficie útil terraza	44,84 m ²
Superficie útil terraza ajardinada	-- m ²
Superficie construida	88,11 m²
La superficie construida se refiere a espacios interiores	

Parcela/

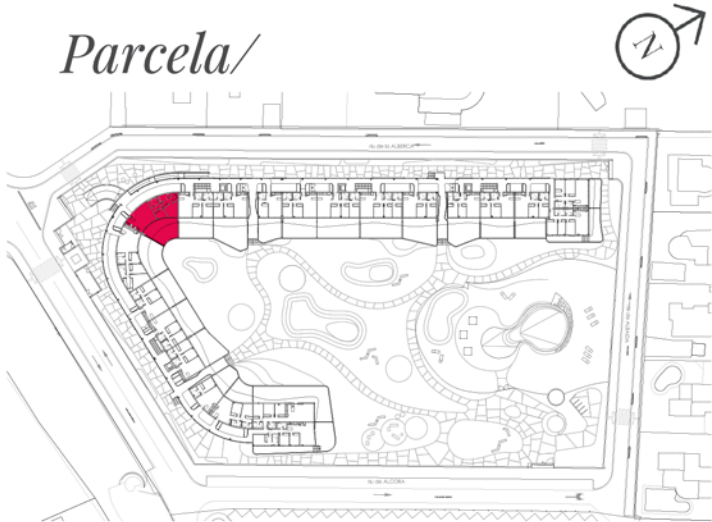

Nota: La presente información gráfica es orientativa. La sociedad vendedora se reserva el derecho a efectuar las modificaciones que fuesen motivadas por exigencias técnicas, legales o comerciales.