
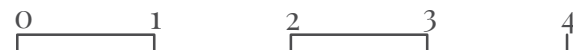
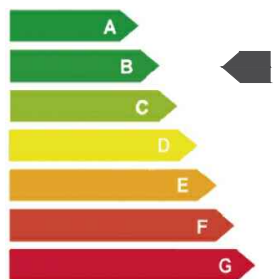


**-Viviendas en Residencial Benidorm Beach**

196 viviendas, garaje, zonas comunes y piscinas.

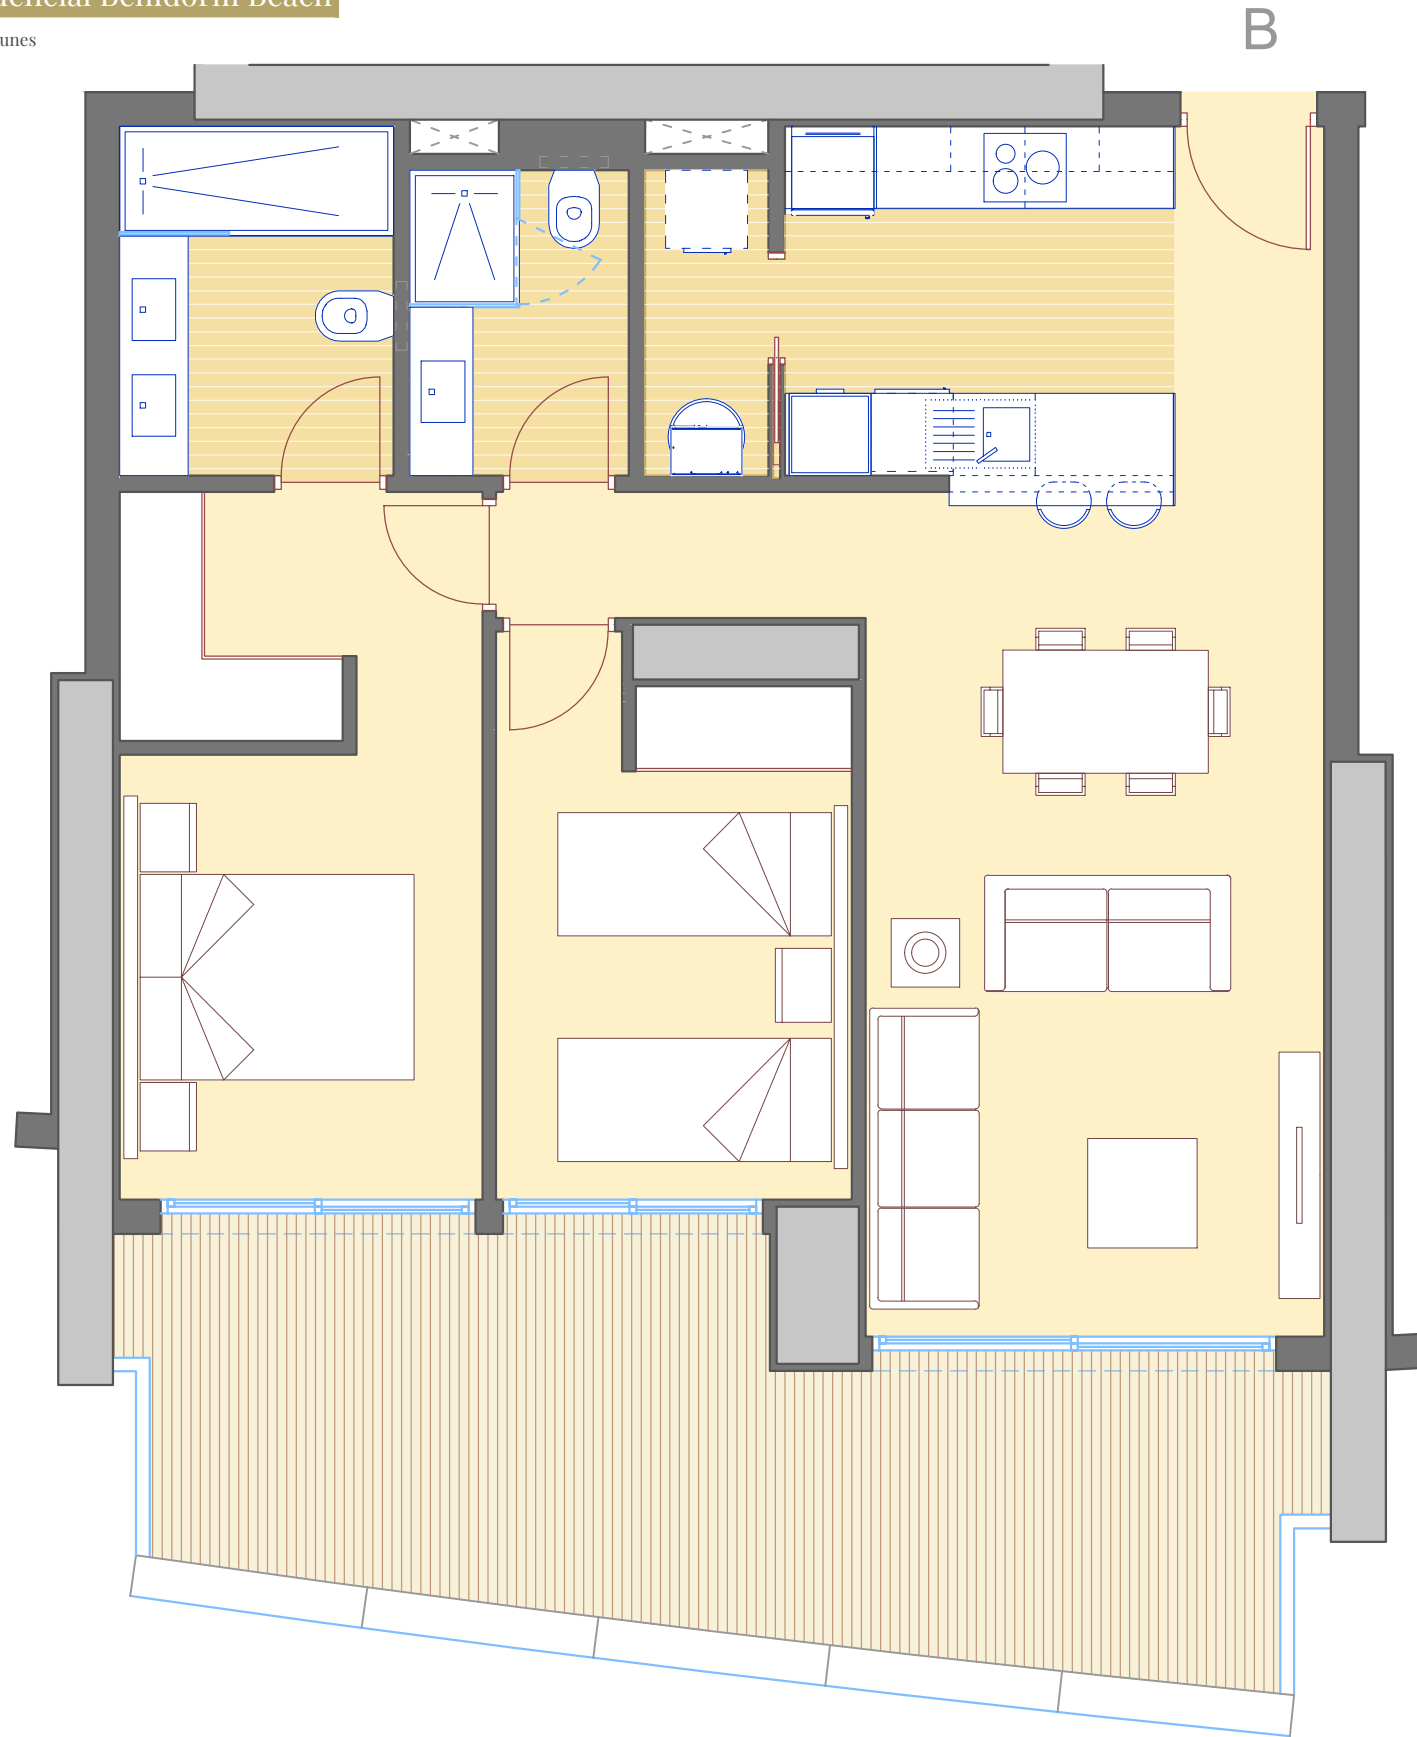


30/11/2020 · Versión plano 004.

\* Las superficies de las terrazas pueden experimentar ligeras variaciones debido a los cambios en las dimensiones de la estructura conforme aumenta la altura de la torre.



**B | B BENIDORM BEACH**  
RESIDENCIAL

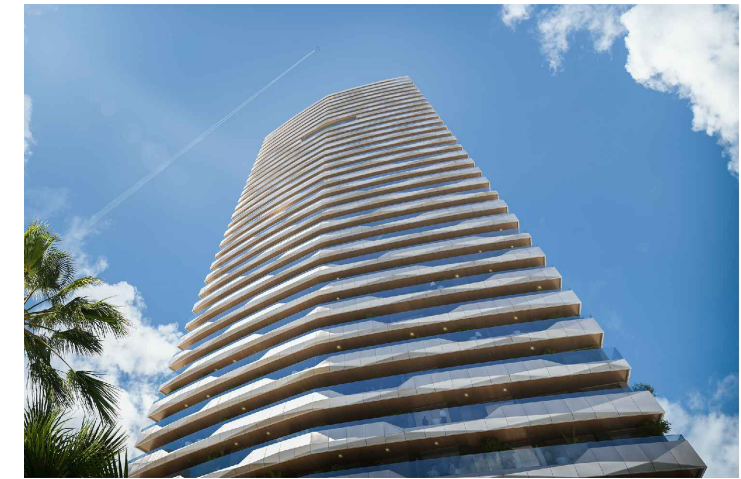

**Viviendas Bloque/**

TIPO: B /

PLANTAS: 2-32

**Superficies/**

Vestíbulo	2,55 m <sup>2</sup>
Salón - Comedor	20,67 m <sup>2</sup>
Cocina	7,24 m <sup>2</sup>
Paso	2,48 m <sup>2</sup>
Dormitorio 1	13,47 m <sup>2</sup>
Dormitorio 2	10,06 m <sup>2</sup>
Baño 1	5,10 m <sup>2</sup>
Baño 2	3,57 m <sup>2</sup>
Galería	2,01 m <sup>2</sup>
Útil interior vivienda	67,15 m <sup>2</sup>
Terraza	20,12 m <sup>2</sup>
Útil exterior	20,12 m <sup>2</sup>
Construida vivienda	80,72 m <sup>2</sup>
Construida terraza	22,91 m <sup>2</sup>
<b>Total construida</b>	<b>103,63 m<sup>2</sup></b>

**Parcela/**

