
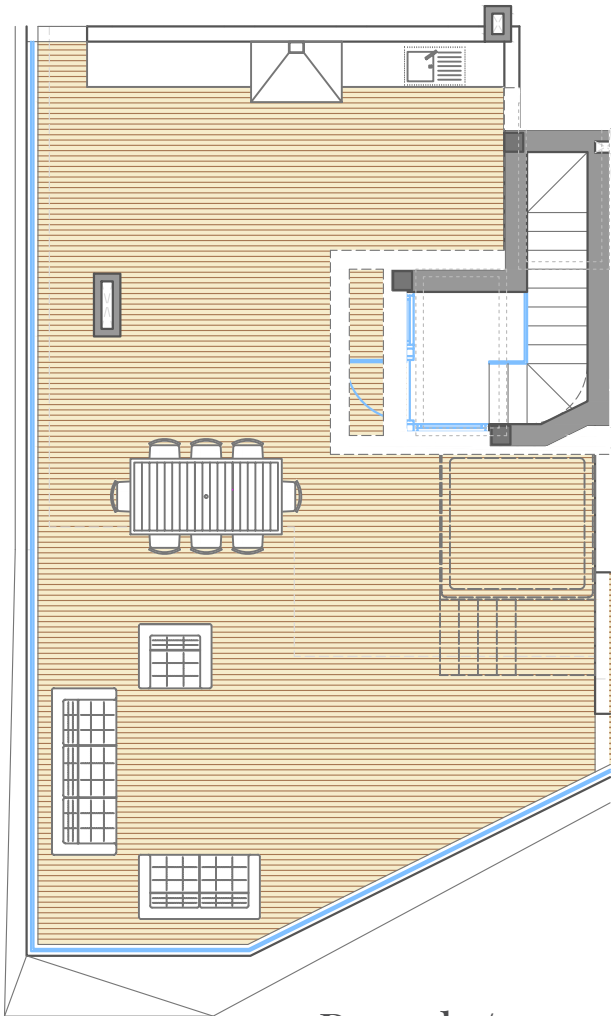



-Viviendas en Residencial Jávea Beach I-

27 viviendas, garaje, zonas comunes y piscina

Este es un plano provisional, Está sujeto a posibles modificaciones

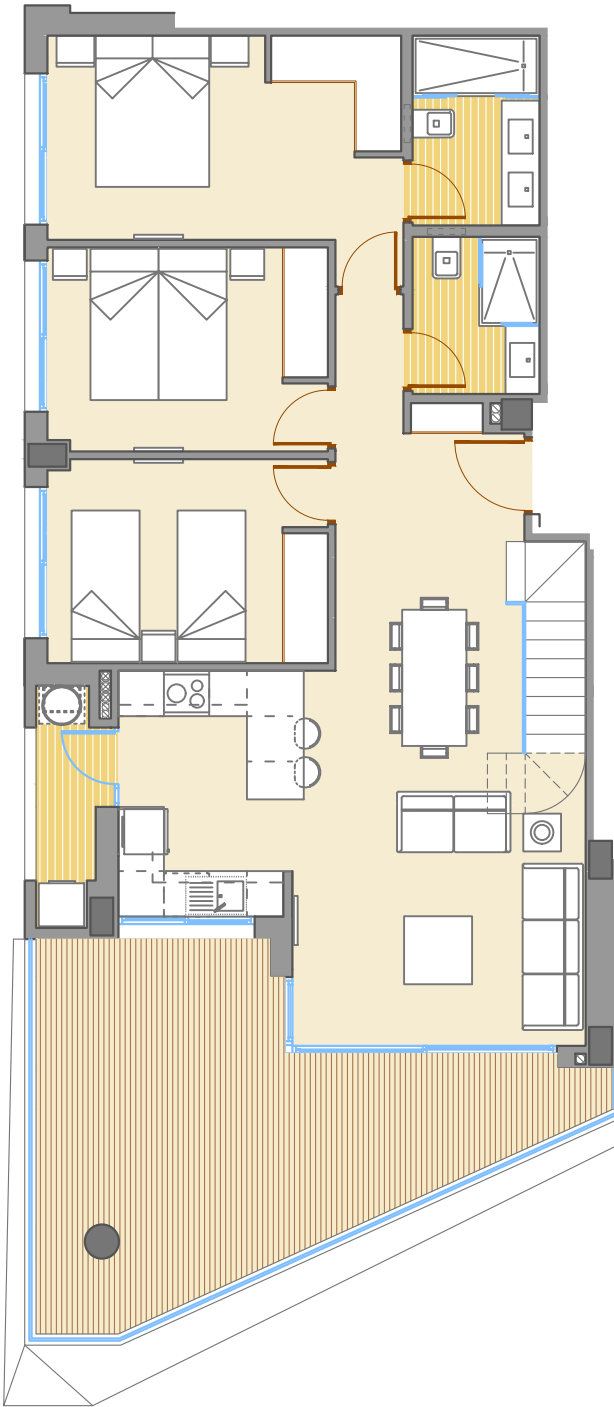

Parcela/

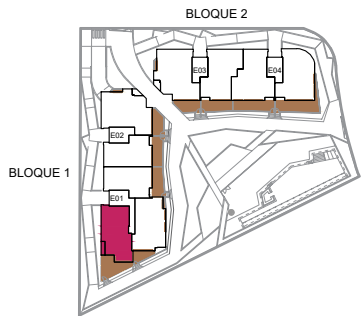

15/01/2025 · Versión plano 003.




Viviendas Bloque 1/

TIPO: A2 /

PLANTA SEGUNDA /

Superficies/

Vestíbulo	3,15 m ²
Pasillo	1,66 m ²
Comedor - estar	23,30 m ²
Cocina	7,40 m ²
Dormitorio principal	13,20 m ²
Baño dormitorio principal	4,31 m ²
Dormitorio 2	10,00 m ²
Dormitorio 3	10,00 m ²
Baño 2	3,58 m ²
Escalera	3,41 m ²
Rellano	2,22 m ²
Útil interior vivienda	82,23 m ²
Galería	2,70 m ²
Terraza	23,15 m ²
Solarium	73,25 m ²
Útil exterior	99,10 m ²
Construida vivienda	97,01 m ²
Const terraza+galería	27,56 m ²
Cosntruida solarium	77,05 m ²
Total construida	201,62 m ²
Total construida + PP ZC	212,02 m ²

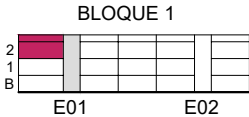

NOTA LEGAL: la presente información gráfica es orientativa. La sociedad vendedora se reserva el derecho a efectuar las modificaciones que fuesen motivadas por exigencias técnicas, legales o comerciales