


-Viviendas en Residencial San Juan Collection

161 viviendas, garajes, trasteros y piscina



-Viviendas Apartamentos /


VIVIENDA TIPO X / 3 DORMITORIOS - P1/4

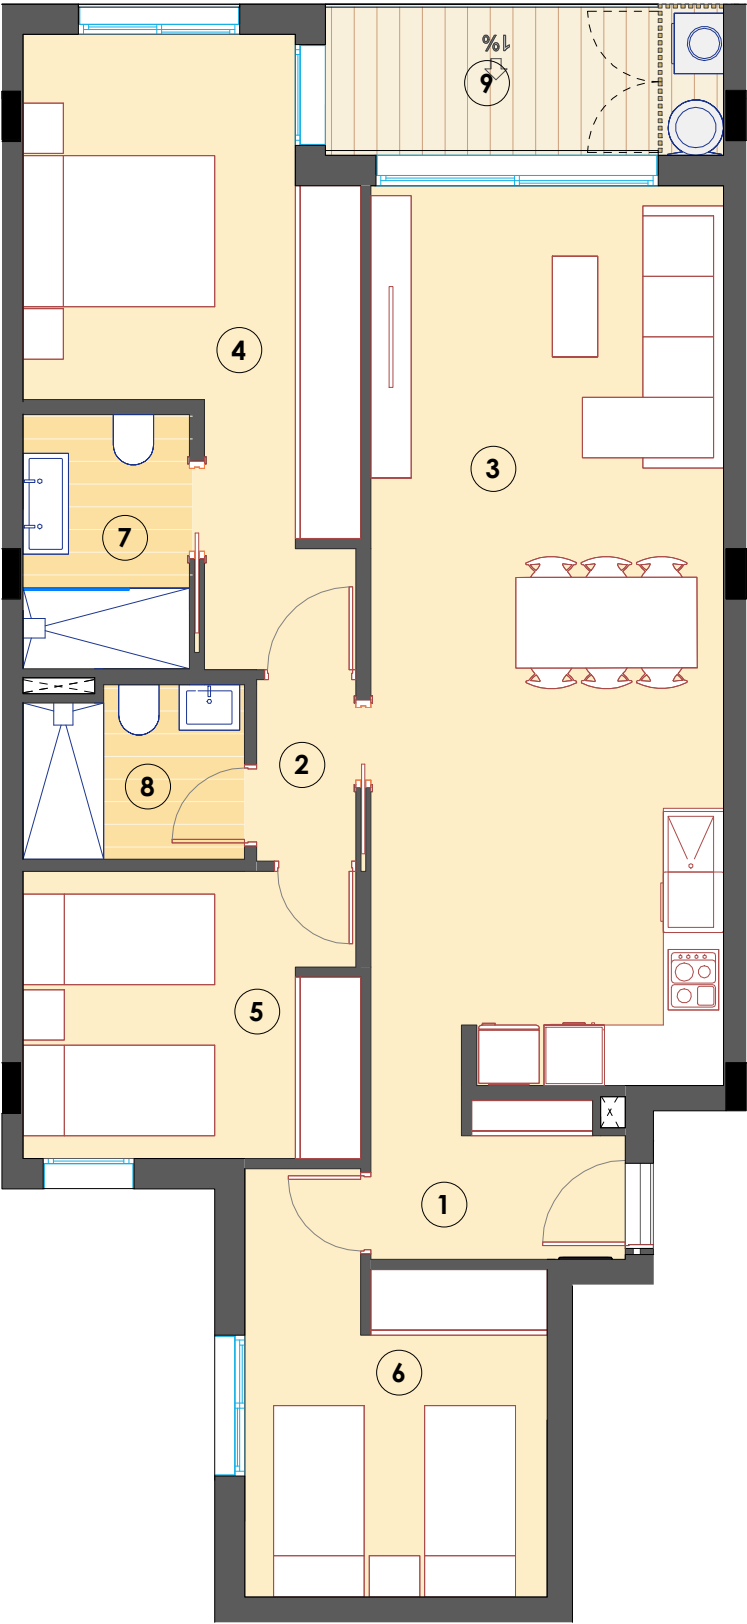


SUPERFICIES/

INTERIOR		
1	ACCESO	4,50 m²
2	PASO	1,77 m²
3	SALÓN-COMEDOR-COCINA	30,61 m²
4	DORMITORIO 01	15,18 m²
5	DORMITORIO 02	9,44 m²
6	DORMITORIO 03	10,84 m²
7	BAÑO 01	4,16 m²
8	BAÑO 02	3,66 m²
		80,15 m²
EXTERIOR		
9	<varía>	6,00 m²
		6,00 m²
TOTAL ÚTIL		86,14 m²

	AREA COMPUTABLE	TOTAL SUP. CONST. VIV. CON P/P Z.C
VIVIENDA	94,86 m²	114,47 m²
TERRAZA	3,08 m²	3,71 m²
TOTAL CONSTRUIDA	97,94 m²	118,18 m²

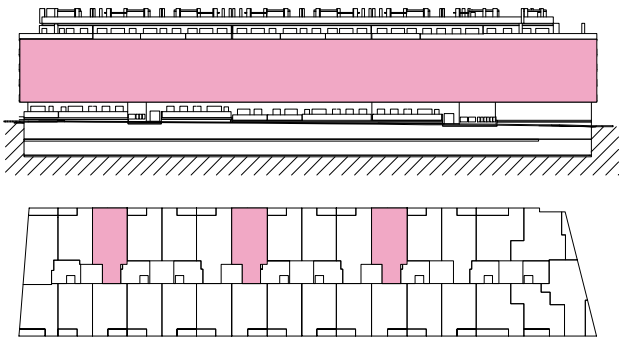

*Las superficies de las terrazas pueden experimentar ligeras variaciones debido a los cambios en las dimensiones de la estructura.

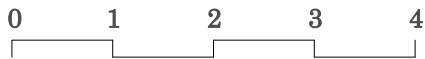

NOTA LEGAL: La presente información gráfica es orientativa. La sociedad vendedora se reserva el derecho a efectuar las modificaciones que fuesen motivadas por exigencias técnicas, legales o comerciales.

ABRIL 2025