


-Viviendas en Residencial San Juan Collection

161 viviendas, garajes, trasteros y piscina




-Viviendas Apartamentos /

VIVIENDA TIPO Y / 3 DORMITORIOS - P1/4

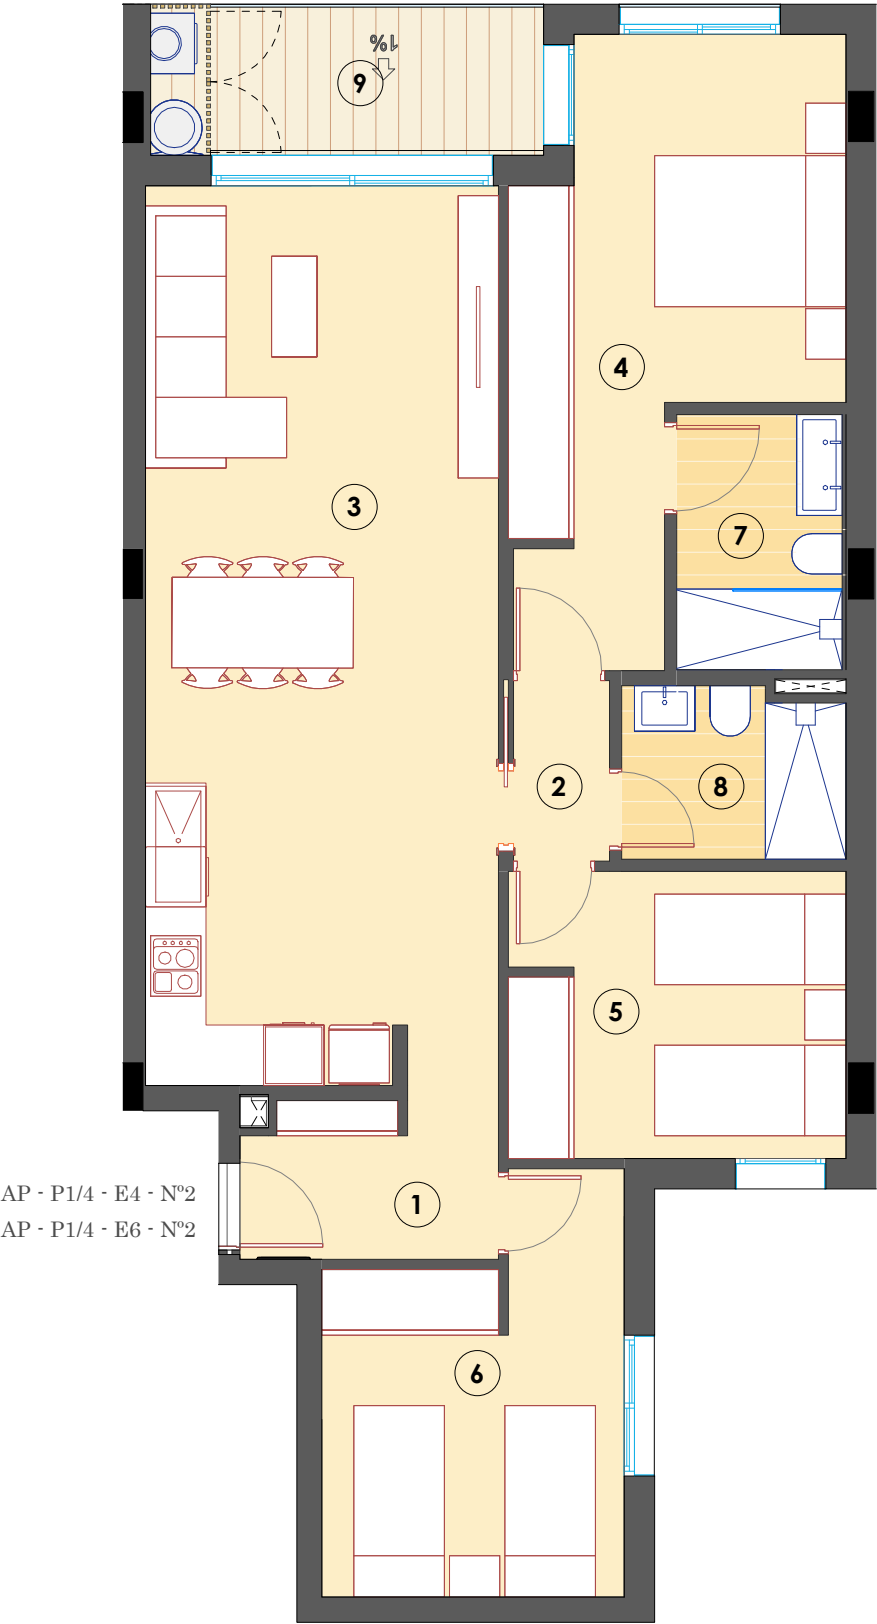


AP - P1/4 - E4 - N°2
AP - P1/4 - E6 - N°2

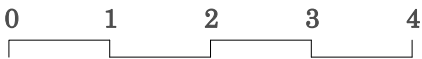

SUPERFICIES/

INTERIOR		
1	ACCESO	4,55 m²
2	PASO	1,71 m²
3	SALÓN-COMEDOR-COCINA	30,61 m²
4	DORMITORIO 01	15,25 m²
5	DORMITORIO 02	9,48 m²
6	DORMITORIO 03	10,84 m²
7	BAÑO 01	4,15 m²
8	BAÑO 02	3,69 m²
		80,27 m²
EXTERIOR		
9	<varia>	6,00 m²
		6,00 m²
TOTAL ÚTIL		86,28 m²

	AREA COMPUTABLE	TOTAL SUP. CONST. VIV. CON P/P Z.C
VIVIENDA	94,44 m²	113,96 m²
TERRAZA	3,08 m²	3,71 m²
TOTAL CONSTRUIDA	97,51 m²	117,67 m²

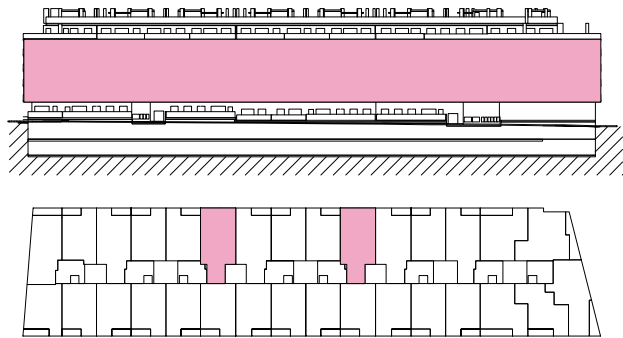

*Las superficies de las terrazas pueden experimentar ligeras variaciones debido a los cambios en las dimensiones de la estructura.



ABRIL 2025

NOTA LEGAL: La presente información gráfica es orientativa. La sociedad vendedora se reserva el derecho a efectuar las modificaciones que fuesen motivadas por exigencias técnicas, legales o comerciales.