


-Viviendas en Residencial San Juan Collection

161 viviendas, garajes, trasteros y piscina



-Viviendas Apartamentos /

VIVIENDA TIPO U / 3 DORMITORIOS - P1/4 - N°3

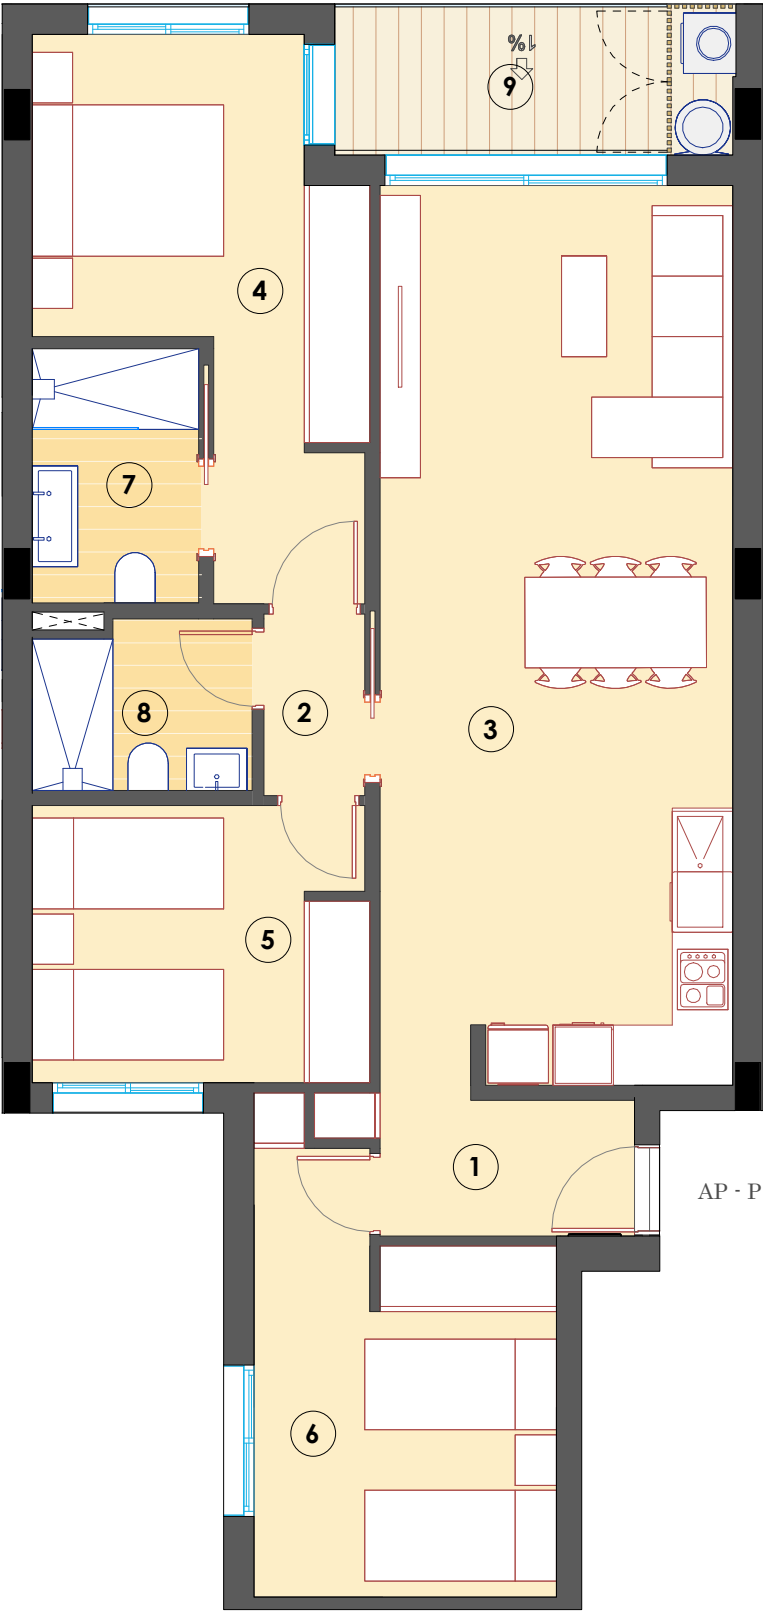


AP - P1/4 - E2 - N°3


SUPERFICIES/

INTERIOR		
1	ACCESO	4,36 m²
2	PASO	1,80 m²
3	SALÓN-COMEDOR-COCINA	30,61 m²
4	DORMITORIO 01	13,04 m²
5	DORMITORIO 02	9,11 m²
6	DORMITORIO 03	11,77 m²
7	BAÑO 01	4,16 m²
8	BAÑO 02	3,55 m²
		78,39 m²
EXTERIOR		
9	<varía>	6,00 m²
		6,00 m²
TOTAL ÚTIL		84,39 m²

	AREA COMPUTABL E	TOTAL SUP. CONST. VIV. CON P/P Z.C
VIVIENDA	91,69 m²	110,64 m²
TERRAZA	3,00 m²	3,62 m²
TOTAL CONSTRUIDA	94,69 m²	114,26 m²

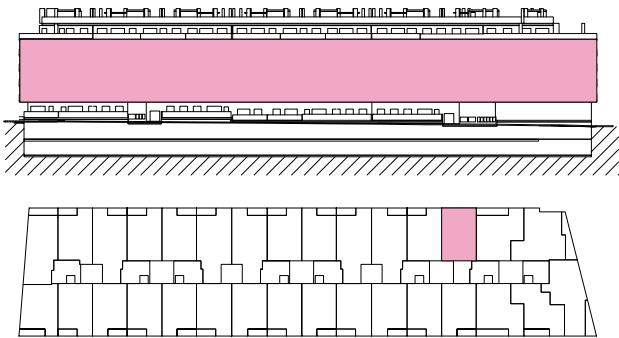

*Las superficies de las terrazas pueden experimentar ligeras variaciones debido a los cambios en las dimensiones de la estructura.

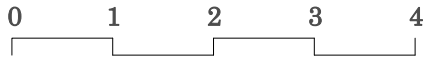

NOTA LEGAL: La presente información gráfica es orientativa. La sociedad vendedora se reserva el derecho a efectuar las modificaciones que fuesen motivadas por exigencias técnicas, legales o comerciales.

ABRIL 2025