


-Viviendas en Residencial Alborán Beach-

24 viviendas, garaje, zonas comunes,
piscinas y edificio independiente comercial.

Este es un plano provisional. Está sujeto a posibles modificaciones

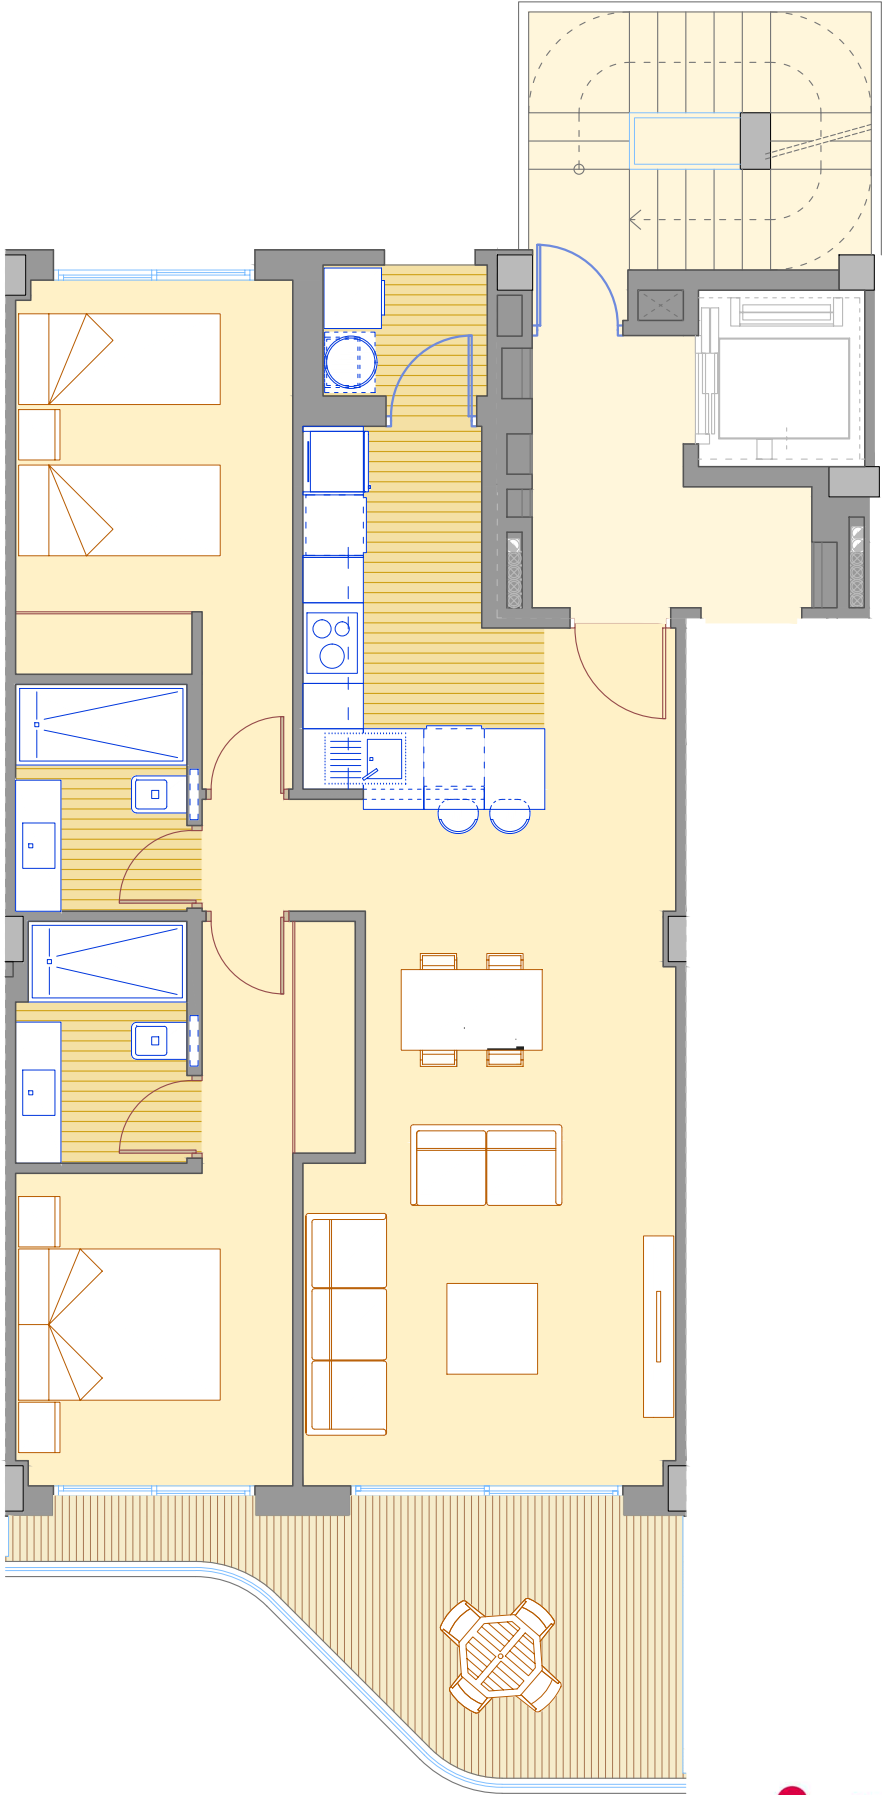

07/03/2025 · Versión plano 003.



Viviendas Bloque 1/

TIPO: 2DB / PLANTA 1 /

Superficies/

Recibidor - acceso	2,25 m ²
Pasillo	1,88 m ²
Comedor - estar	22,88 m ²
Cocina	7,61 m ²
Dormitorio principal	12,24 m ²
Baño dormitorio principal	4,05 m ²
Dormitorio 2	11,72 m ²
Baño 1	3,90 m ²
Útil interior vivienda	66,53 m ²
Galería	2,38 m ²
Terraza 1	11,10 m ²
Útil exterior	13,48 m ²
Construida vivienda	74,00 m ²
Cosntruida terraza	15,25 m ²
Total construida	89,25 m ²

Parcela/

